




SEKTION A-A

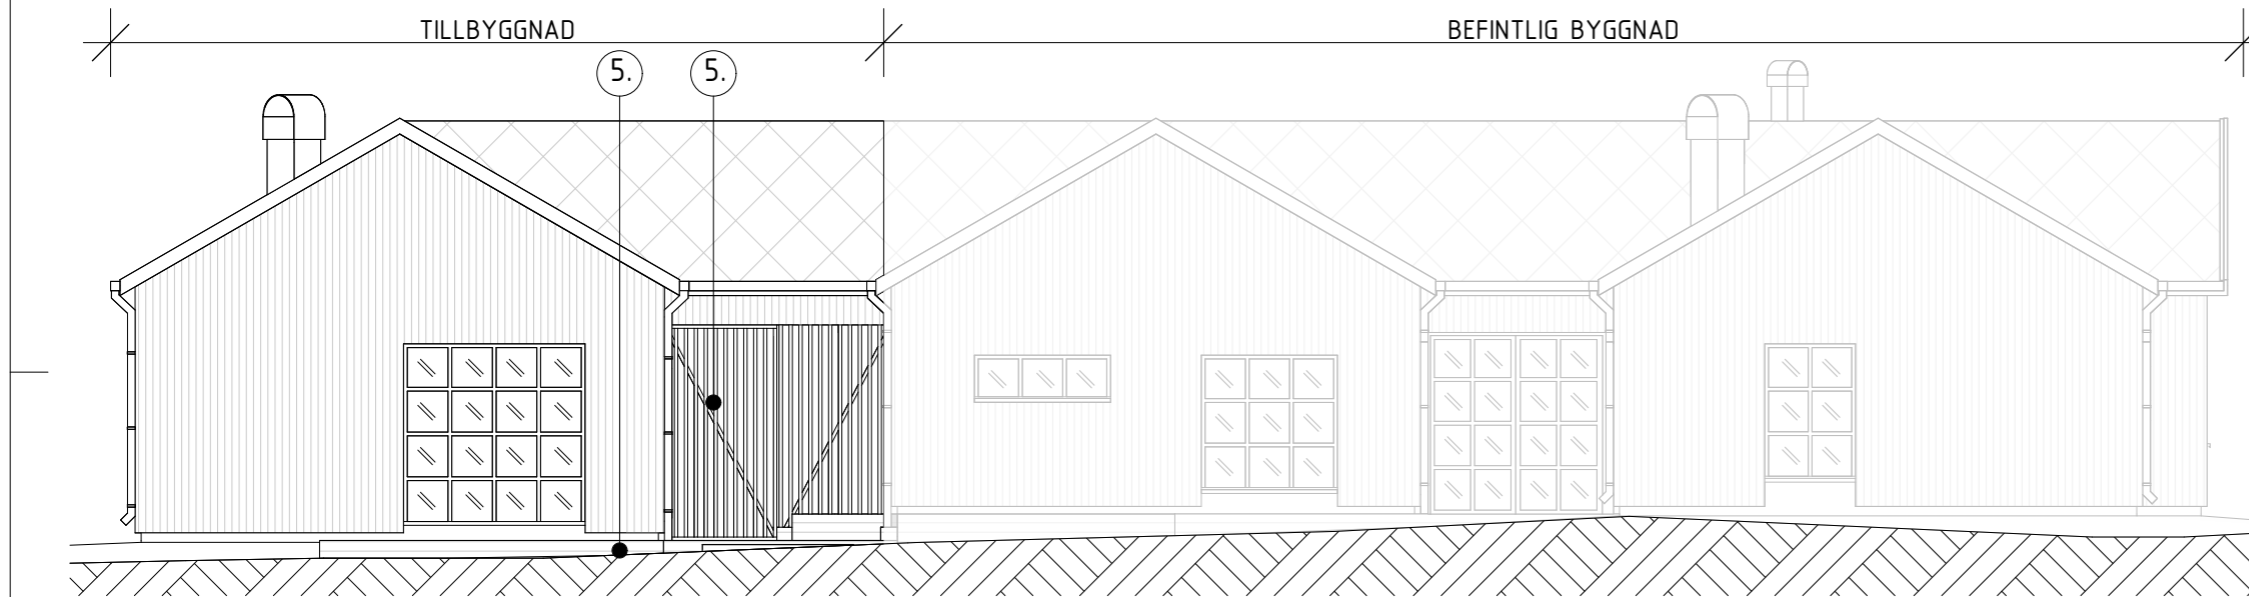

FASAD MOT SYD

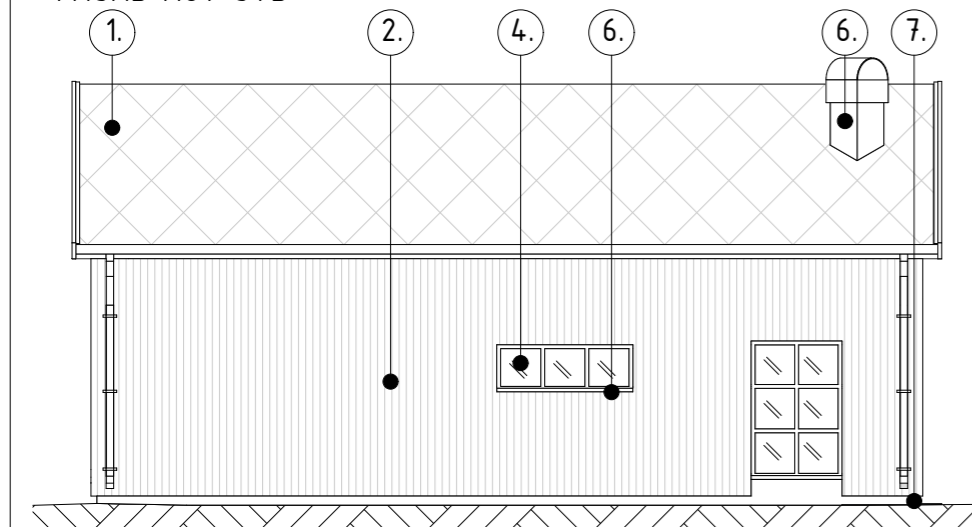


FASAD MOT VÄST

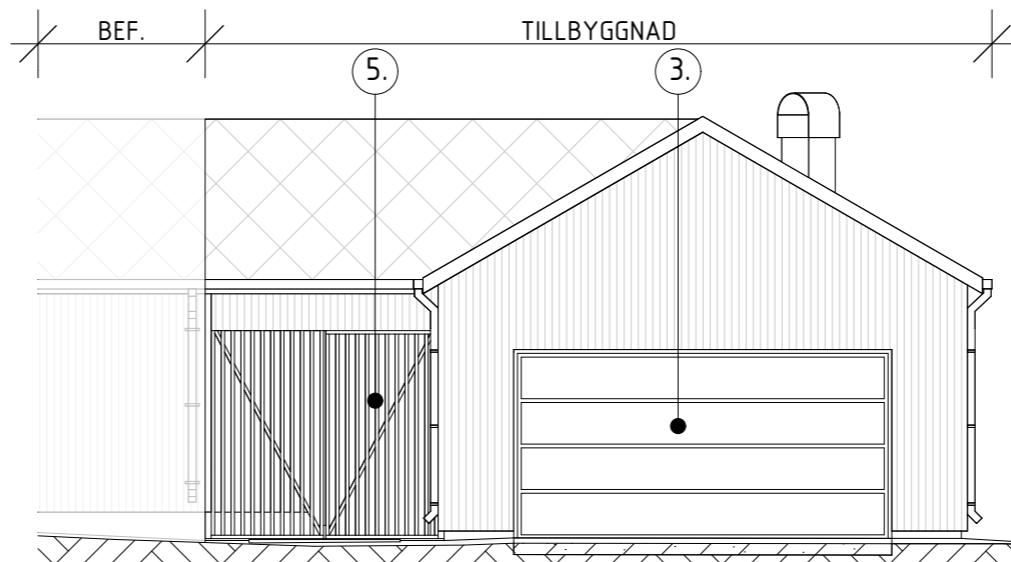

FASAD MOT NORD (ENTRÉSIDA)

SKALA 1:100 / A3

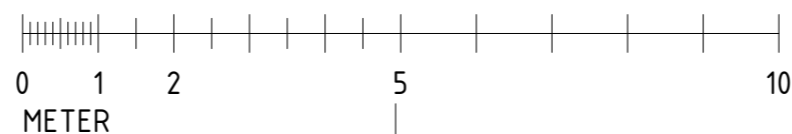

FÖRKLARINGAR

MÅTT ANGES I MILLIMETER.

1. TAKPLÅT: 60x60 FJÄLLTÄCKNING, ALUZINK (LJUSGRÅ)
2. FASAD: 95x22 STÅENDE SLÄTPANEL, THERMOWOOD (RÖDBRUN)
3. DÖRRAR, PORTAR: NCS S 6502-G (MÖRKGRÅ)
4. FÖNSTERDÖRRAR, FÖNSTER: RAL 7043 (MÖRKGRÅ)
5. SKJUTPORT, UTEPLATS: TRÄ (LJUSBRUN)
6. TAKAVVATTNING OCH ANDRA UTV. PLÅTBETEN, ALUZINK (LJUSGRÅ)
7. SOCKEL: BETONG (OFÄRGAD, LJUSGRÅ)
8. INDRAGEN ENTRÉ: NCS S 6502-G (MÖRKGRÅ)

UPPLYSNINGAR

TILLBYGGNAD EJ SYNLIK FRÅN ÖST.

BET	ÄNDRING AVSER	DATUM	Sign.
BYGGLOVSHANDLING			
EXEMPELRITNING TILLBYGGNAD			
FASTIGHETEN 1:23 BODENS KOMMUN			
BYGG- HERRE	FÖRNAMN EFTERNAMN PÅ SÖKANDE		
UPPDRAG NR	RITAD AV	HANDLÄGGARE	
23001	H. GAMLUND	HG	
DATUM	ANSVARIG		
2023-01-01	HG		
TILLBYGGNAD AV GARAGE SEKTION A-A FASADER			
SKALA	NUMMER	BET	
1:100 / A3	A.40.0.001		