


FÖRKLARINGAR

MÅTT ANGES I MILLIMETER

- BEF. VÄGG
- NY VÄGG
- BEF. DÖRR
- NY DÖRR
- BEF. FÖNSTER
- NYTT FÖNSTER

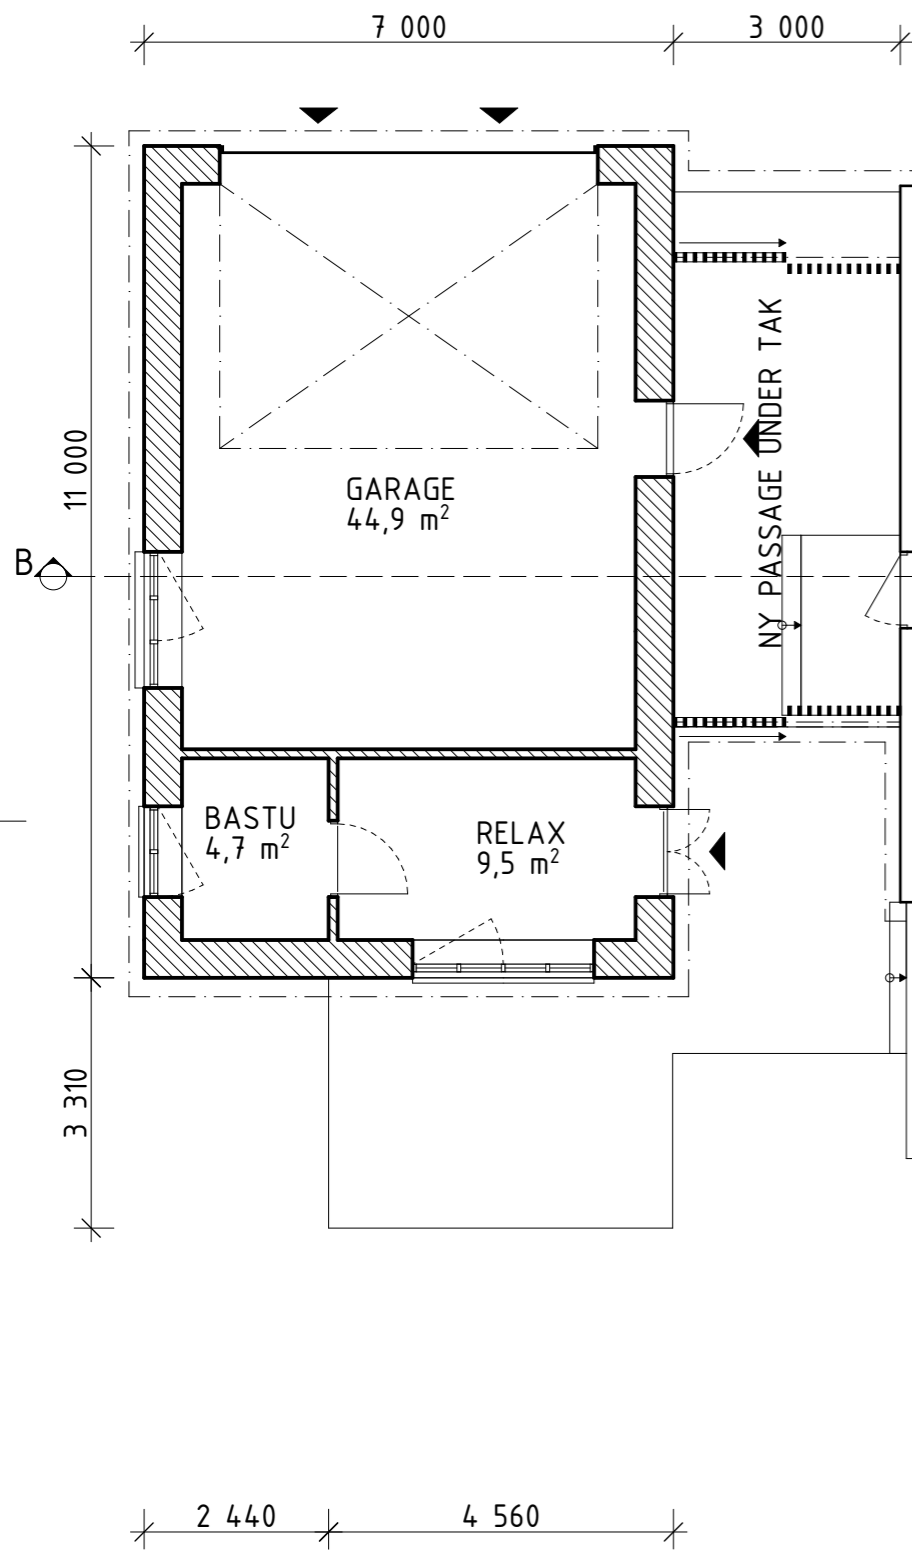


GARAGE  
44,9 m<sup>2</sup>

BASTU  
4,7 m<sup>2</sup>

RELAX  
9,5 m<sup>2</sup>

NY PASSAGE UNDER TAK

PLAN 1

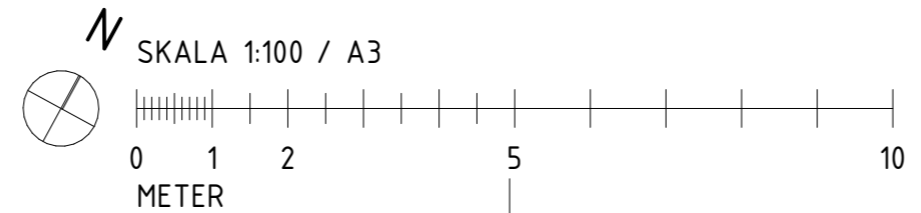

BET	ÄNDRING AVSER	DATUM	Sign.
<b>BYGGLOVSHANDLING</b>			
<b>EXEMPELRITNING TILLBYGGNAD</b>			
<b>FASTIGHETEN 1:23 BODENS KOMMUN</b>			
BYGG- HERRE	FÖRNAMN EFTERNAMN PÅ SÖKANDE		
UPPDRAG NR	RITAD AV	HANDLÄGGARE	
23001	H. GAMLUND	HG	
DATUM	ANSVARIG		
2023-01-01	HG		
TILLBYGGNAD AV GARAGE PLAN 1			
SKALA	NUMMER	BET	
1:100 / A3	A.40.1.001		